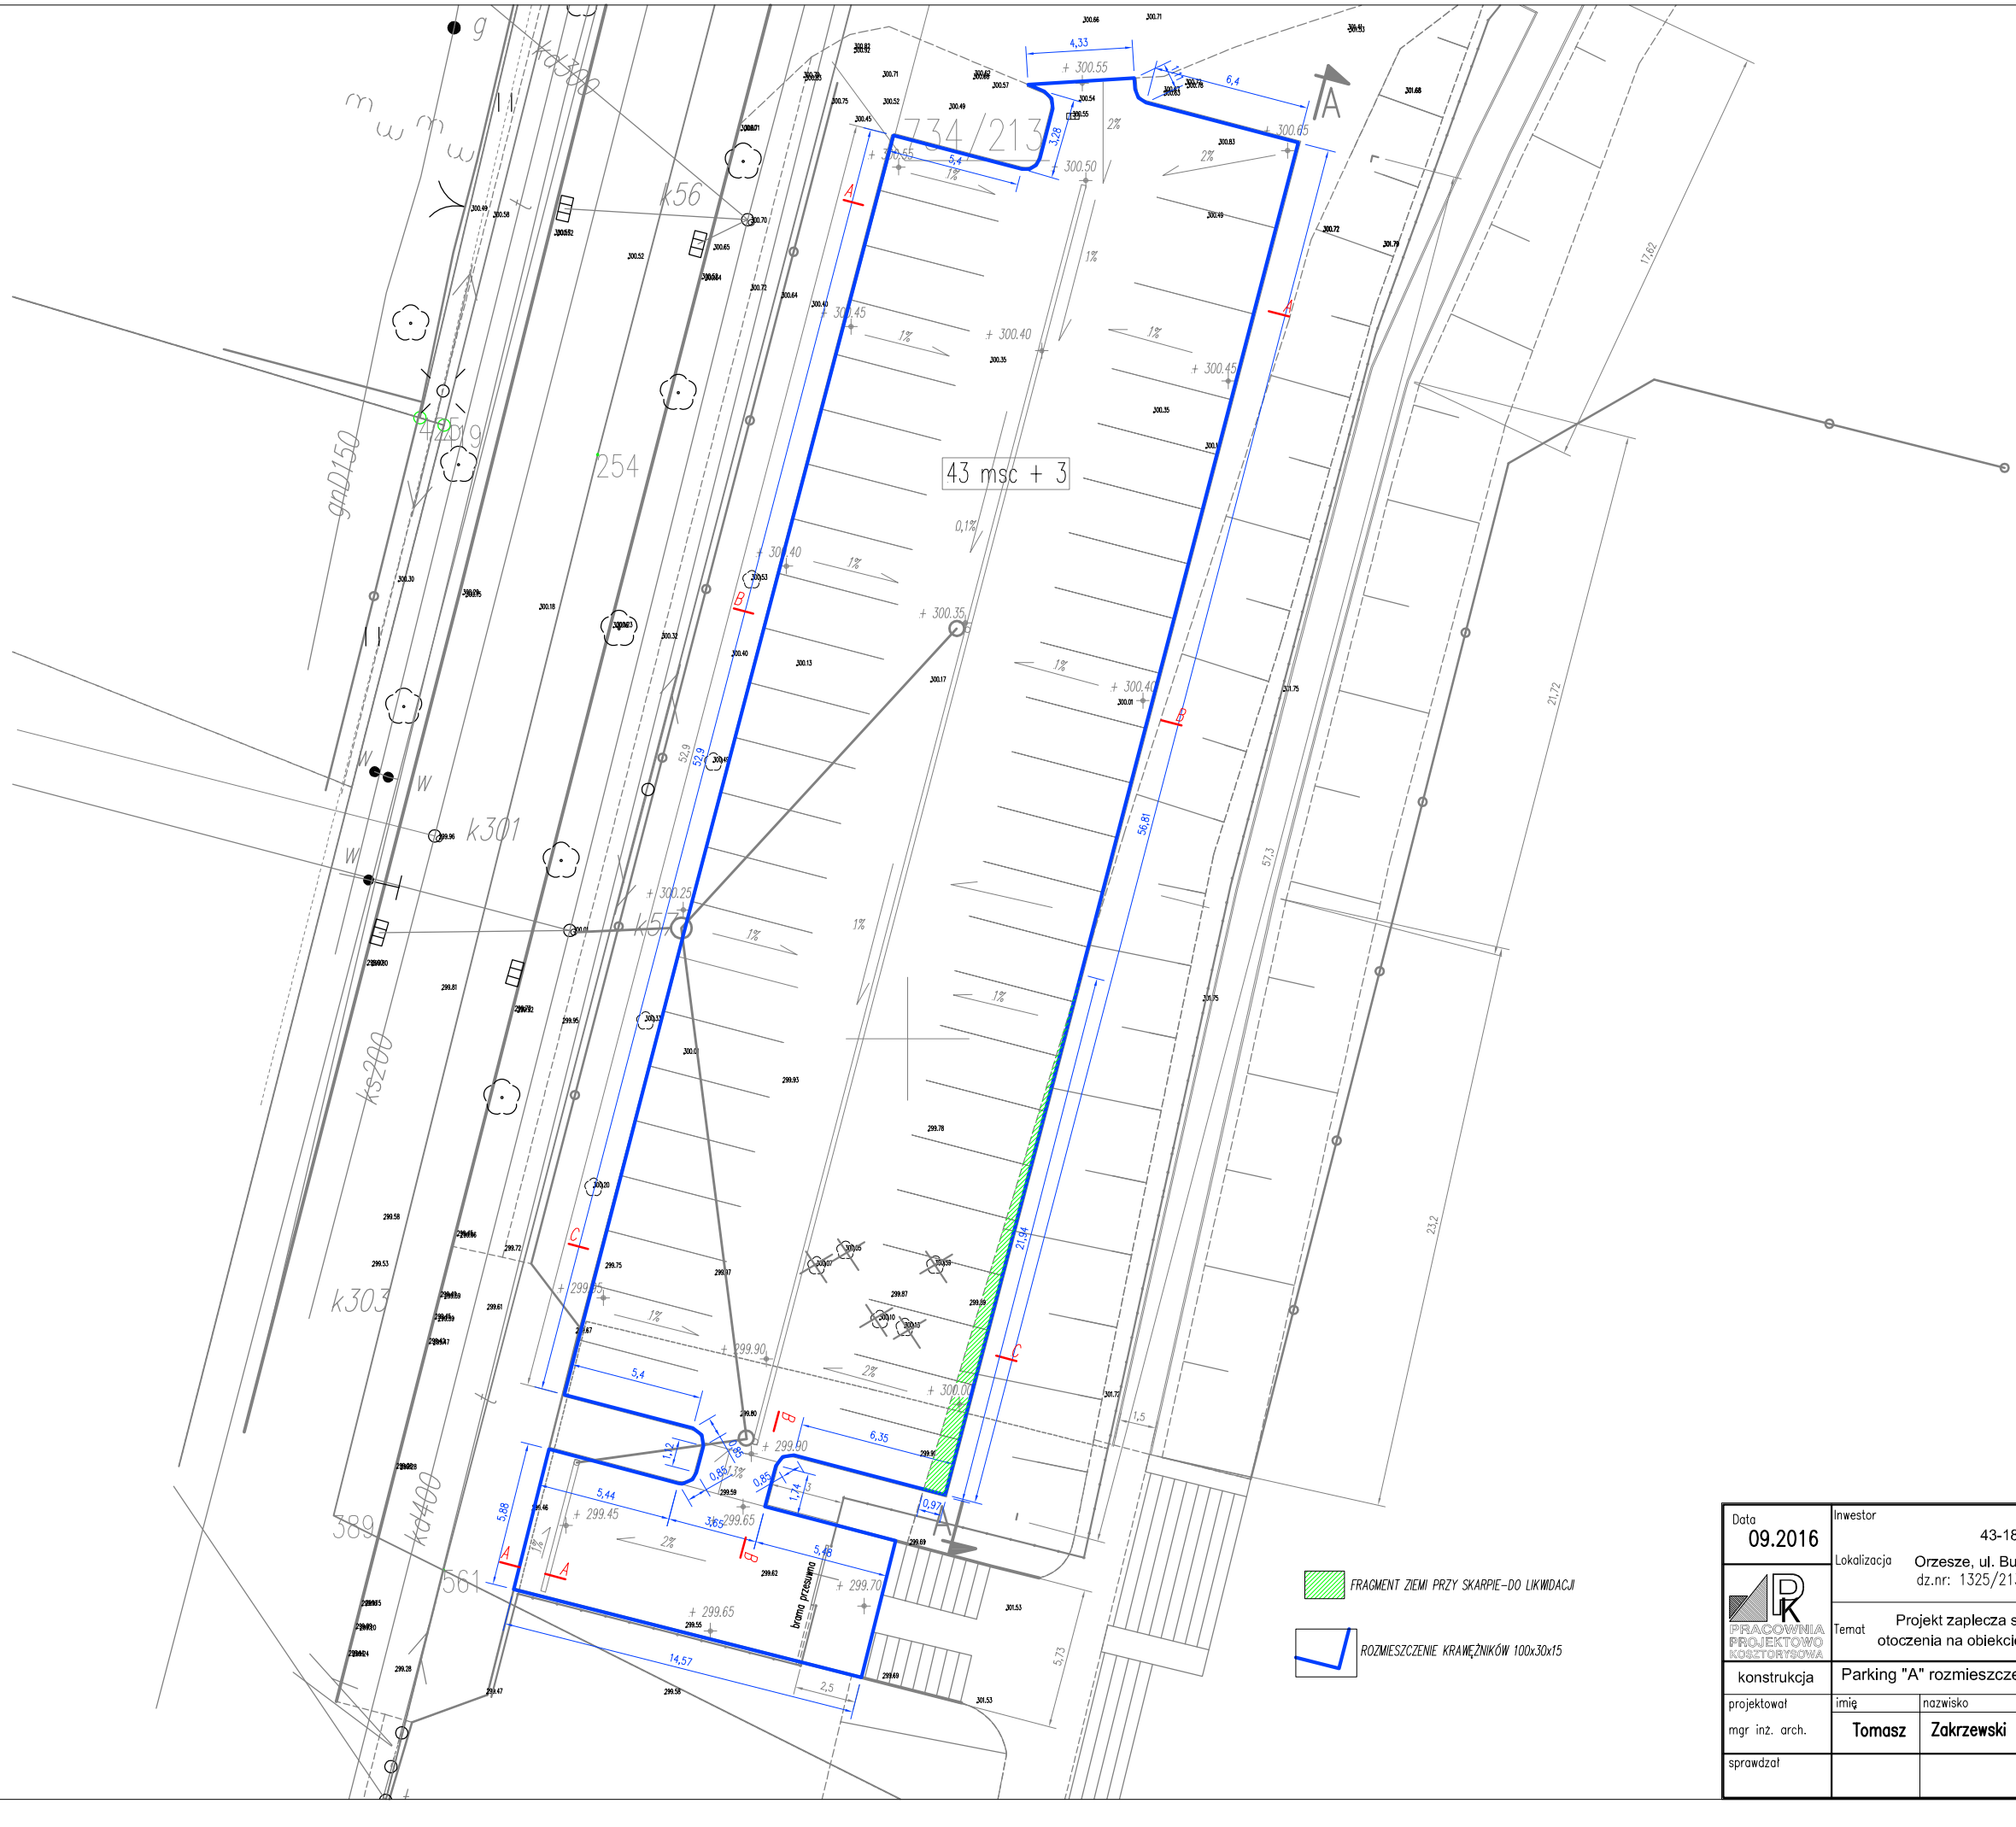

Data 09.2016	Inwestor	MIASTO ORZESZE 43-180 Orzesze, ul. Św. Wawrzyńca 21			
PRACOWNIA PROJEKTOWO KOSZTORYSOWA	Lokalizacja	Orzesze, ul. Bukowina 2-4, Wawrzyńca 23, "MKS Sokół" dz.nr: 1325/213 608/213 1229/213 1351/213 1352/213 1278/213			
	Temat	Projekt zaplecza sanitarno-szatniowego wraz z zagospodarowaniem otoczenia na obiekcie sportowym MKS Sokół przy ul. Bukowina w Orzeszu			
konstrukcja	Parking "A" rozmieszczenie krawężników PROJEKT ZAMIENNY				
projektował	imię	nazwisko	nr uprawnień	podpis	Skala
mgr inż. arch.	Tomasz	Zakrzewski	9/10/SLOKK		1:250,
sprawdzał					Rys. Nr.