


1. ul. Stanisława Hadyny

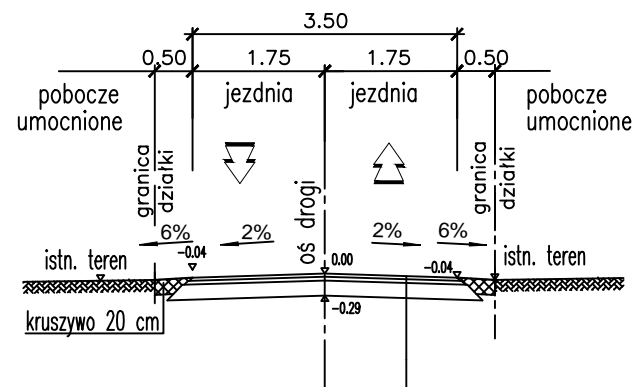


KONSTRUKCJA NR 1	
4 cm	warstwa ścierna – AC 11 S
5 cm	warstwa wiążąca – AC 16 W
20 cm	w-wa podbudowy zasadniczej – z mieszanki niezwiązanej z kruszywa C 90/3

* podłoże istn. doprowadzić do G1
za pośrednictwem bezpośredniego dogęszenia

Uwagi:


1. Wymiary w [cm]. Poziomy w [m].
2. Na łukach należy zastosować krawężniki łukowe o odpowiednim promieniu.
Nie dopuszcza się wykonywanie łuków z krawężników prostych krótkich.
3. Połączenie krawężnika drogowego z krawężnikiem najazdowym należy wykonać z zastosowaniem krawężnika skośnego prawego lub lewego.
4. W przypadku naruszenia zieleńcy uzupełnić w-wą humusu gr. 10cm
wraz z obsiewem mieszanką traw

SZCZEGÓŁ NR 2
skala 1:20

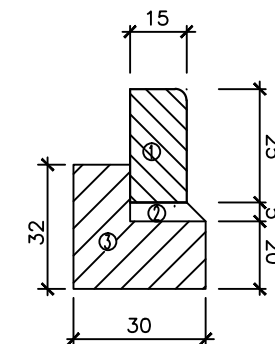


- ① Krawężnik betonowy 25x15x100cm
- ② Podsypka piaskowa
- ③ Ława z betonu B15

SZCZEGÓŁ NR 1
skala 1:10

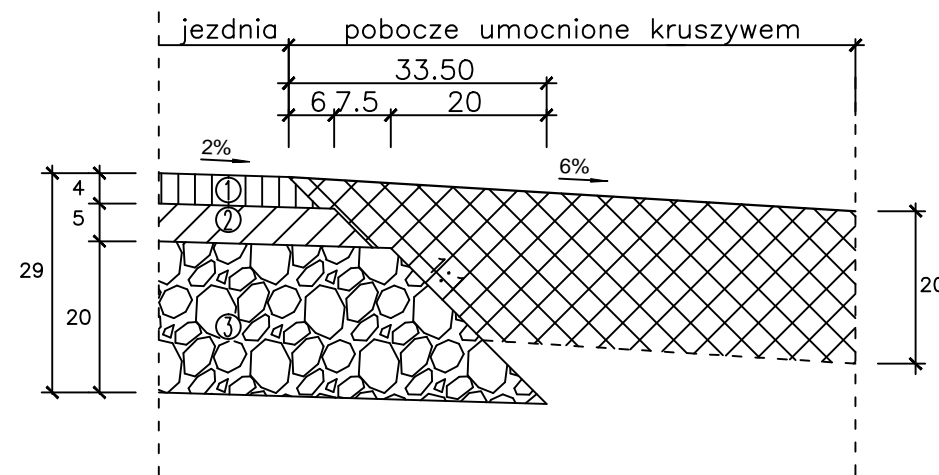

- ① warstwa ścierna – AC 11 S
- ② warstwa wiążąca – AC 16 W
- ③ w-wa podbudowy zasadniczej – z mieszanki niezwiązanej z kruszywa C 90/3

 FIRMA USŁUGOWA "MTX" Mariusz Kolberg 43-173 Łaziska Górne ul. Tuwima 13a tel. 032 323-81-00, 0-501-767-133, 513-060-946; fax. 032 323-81-70 e-mail: kolmario@intena.pl			
Inwestor:	Urząd Miejski Orzesze, ul. Św. Wawrzyńca 21, 43-180 Orzesze, woj. śląskie		
Lokalizacja inwestycji:	działki nr 512/34, 539/35 ul. Stanisława Hadyny, 43-186 Orzesze-Gardawice Obręb: Gardawice; Jednostka Ewidencyjna: Orzesze		
Branża:	DROGOWA	Stadium:	PROJEKT
Projektant:	mgr inż. Mariusz KOLBERG uprawnienia nr 8/2000 w specjalności konstrukcyjno-budowlanej		Podpis:
Temat:	PROJEKT BUDOWLANO-WYKONAWCZY OCENY STANU TECHNICZNEGO I PRZEBUDOWY DROGI WEWNĘTRZNEJ UL. STANISŁAWA HADYNY W ORZESZU-GARDAWIACH		Data: 06.2016r.
Nazwa rysunku:	PRZEKRÓJ NORMALNY, SZCZEGÓŁY		Skala: 1:100, 1:20
			Nr rys.: D.-3.1