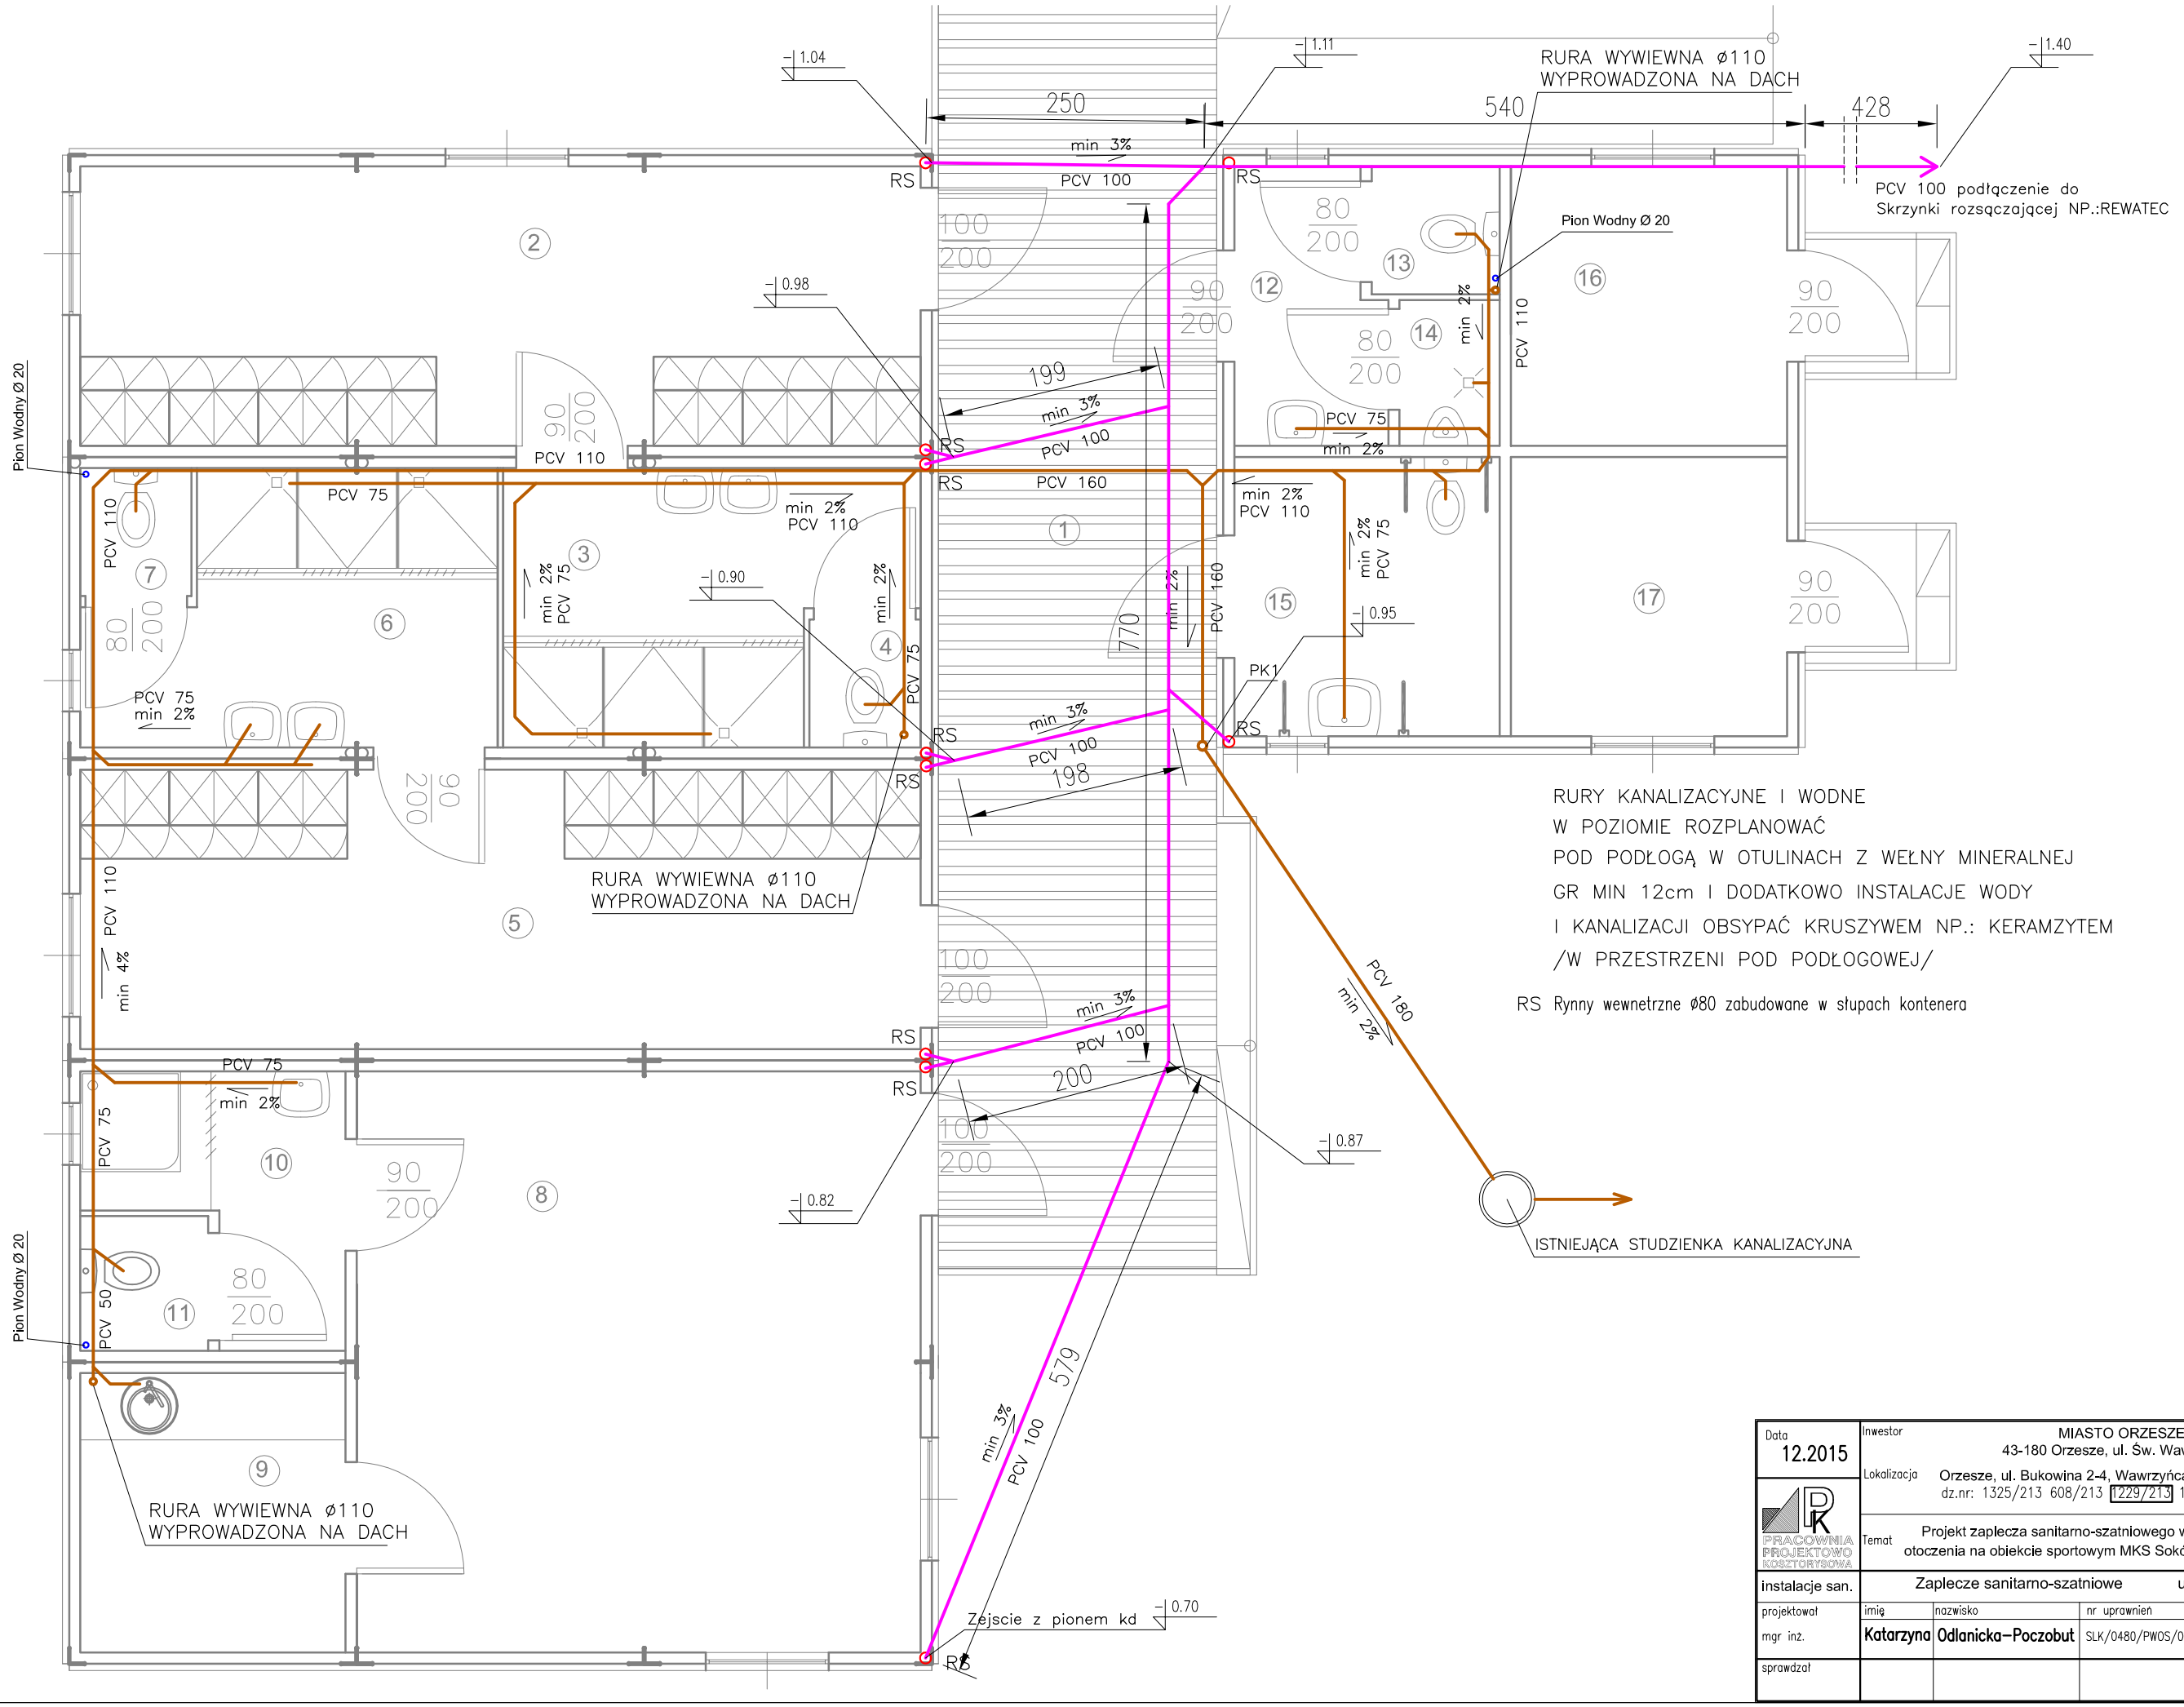

RURY KANALIZACYJNE I WODNE
W POZIOMIE ROZPLANOWAĆ
POD PODŁOGĄ W OTULINACH Z WEŁNY MINERALNEJ
GR MIN 12cm I DODATKOWO INSTALACJE WODY
I KANALIZACJI OBSYPAĆ KRUSZYWEM NP.: KERAMZYTEM
/W PRZESTRZENI POD PODŁOGOWEJ/

RS Rynny wewnetrzne ø80 zabudowane w słupach kontenera

Data 12.2015	Inwestor	MIASTO ORZESZE 43-180 Orzesze, ul. Św. Wawrzyńca 21			
PRACOWNIA PROJEKTOWO KOSZTORYSOWA	Lokalizacja	Orzesze, ul. Bukowina 2-4, Wawrzyńca 23, "MKS Sokół" dz.nr: 1325/213 608/213 1229/213 1351/213 1352/213 1278/213			
	Temat	Projekt zaplecza sanitarno-szatniowego wraz z zagospodarowaniem otoczenia na obiekcie sportowym MKS Sokół przy ul. Bukowina w Orzeszu			
instalacje san.	Zaplecze sanitarno-szatniowe układ kanalizacyjny				
projektował	imię	nazwisko	nr uprawnień	podpis	Skala
mgr inż.	Katarzyna	Odlanicka–Poczobut	SLK/0480/PWOS/04		1:
sprawdzał					Rys. Nr.