


ELEWACJA "C"

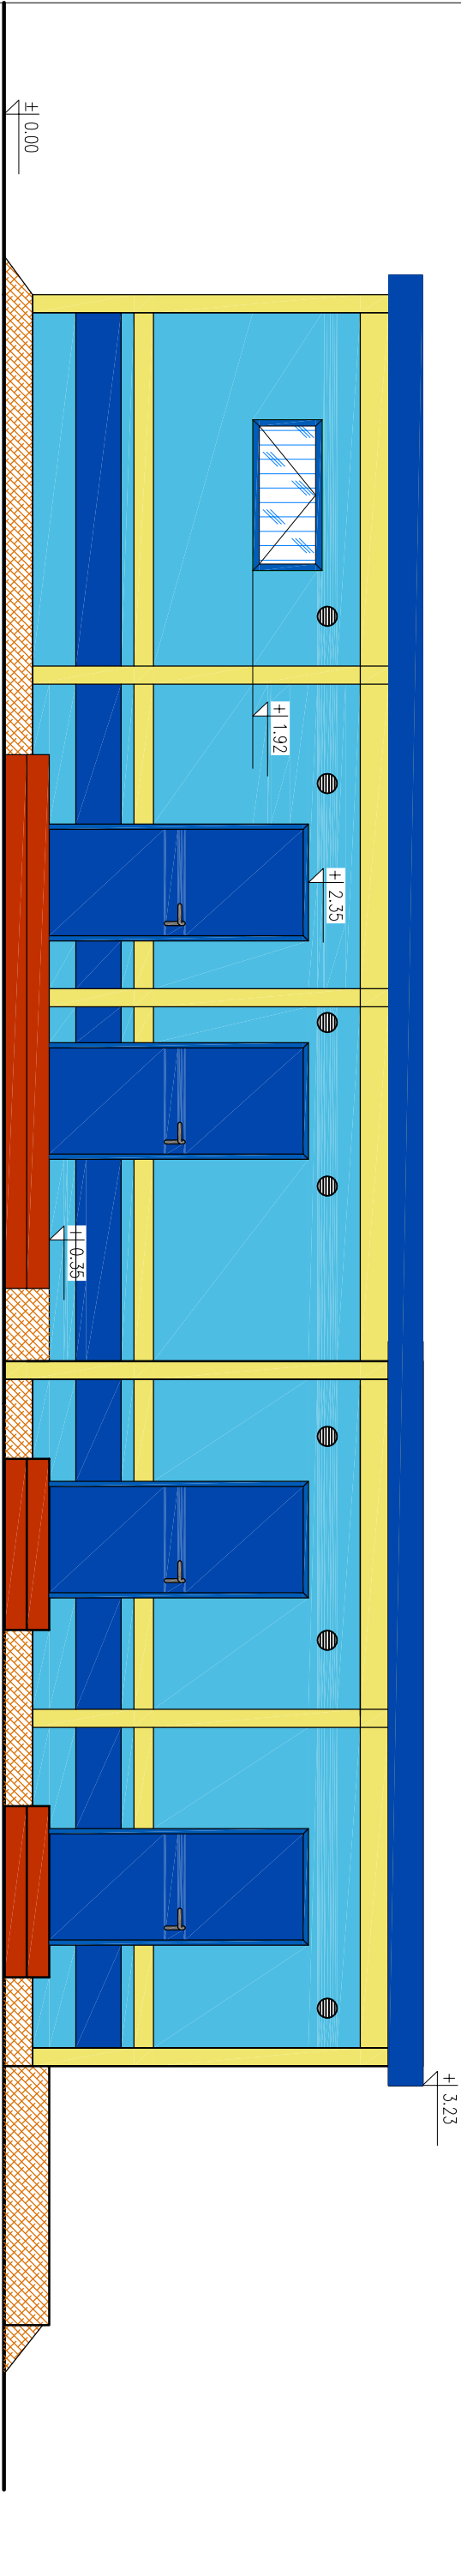

ELEWACJA "D"

Kolorystyka opracowana na podstawie palety barw BAUMIT

HBW 30

Baumit Life 0731

HBW 55

Baumit Life 0734

HBW 80

Baumit Life 0025

<div><div><div></div><div>PRACOWNIA PROJEKTOWA ARCHYTEKTURA ORZESZE</div></div><div><div></div><div>PK</div></div></div>	Data 12.2015		Inwestor MASTO ORZESZE 43-180 Orzesze, ul. Św. Wawrzyńca 21			
	Lokalizacja Orzesze, ul. Bukowińska 2-4, Wawrzyńca 23, "MKS Sokół" dz.nr: 1325/213 608/213 1229/213 1351/213 1352/213 1278/213		Projekt zaplecza sanitarno-szatniowego wraz z zagospodarowaniem otoczenia na obiekcie sportowym MKS Sokół przy ul. Bukowińska w Orzeszu			
	Temat					
architektura	Zaplecze sanitarno-szatniowe		elewacje 2/2			
projektował	imię	nazwisko	nr uprawnień	podpis	Skala	
mgr inż. arch.	Tomasz	Zakrzewski	9/10/SLOK		1:50,	
sprawił					Rys. Nr.	